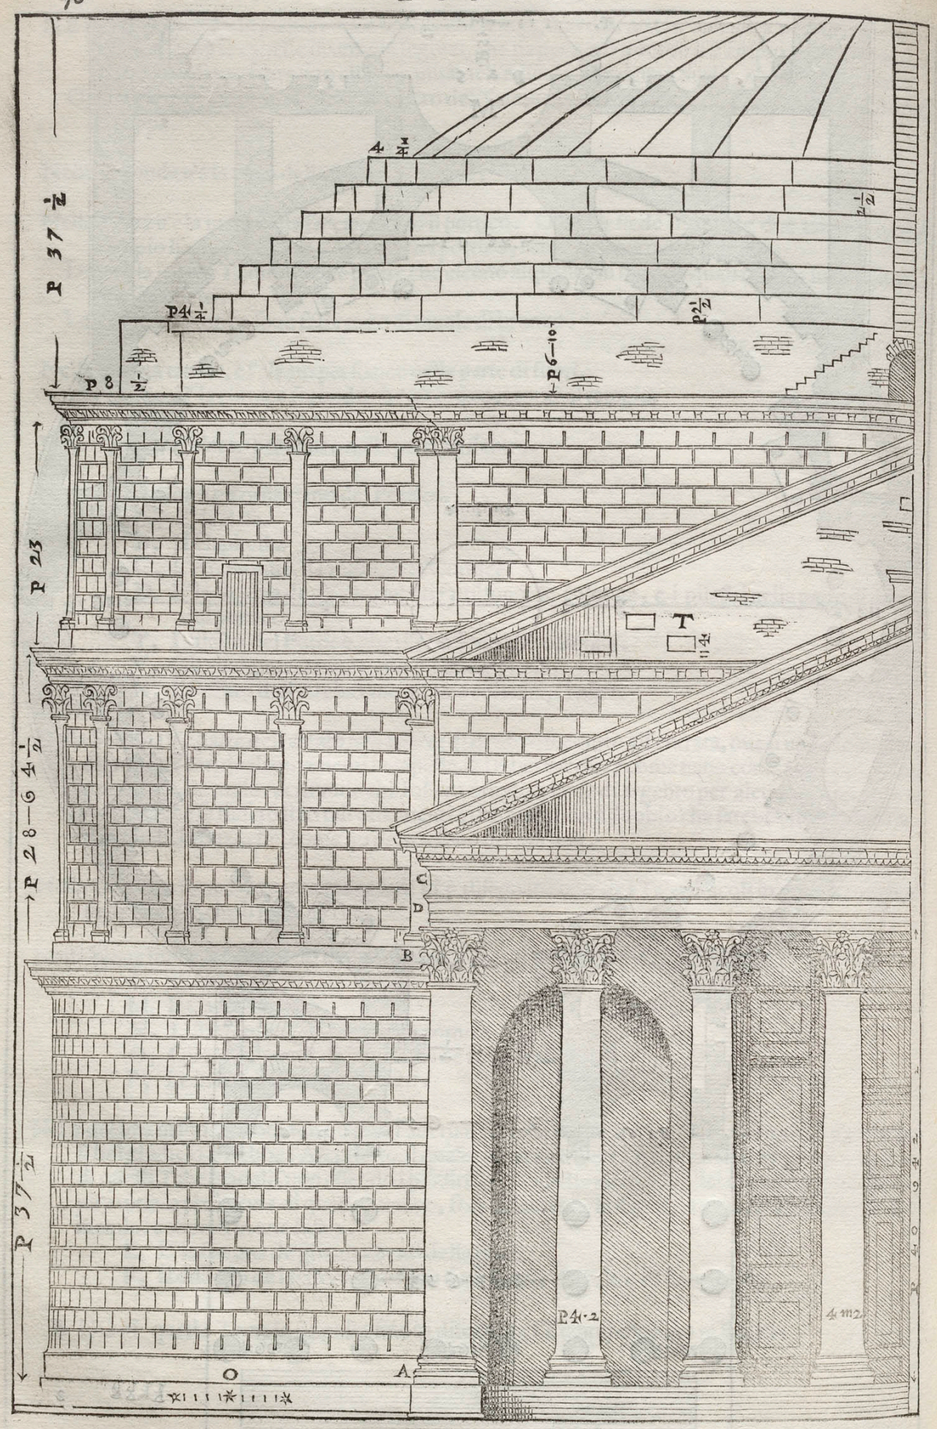
P 37 ½
P 23
P 28–6 4½
P 37 ½
P 8 ½
P 4 ½
P 2 ½
P 6–10
T
P 4·2
4 m 2
A
O
B
C
D

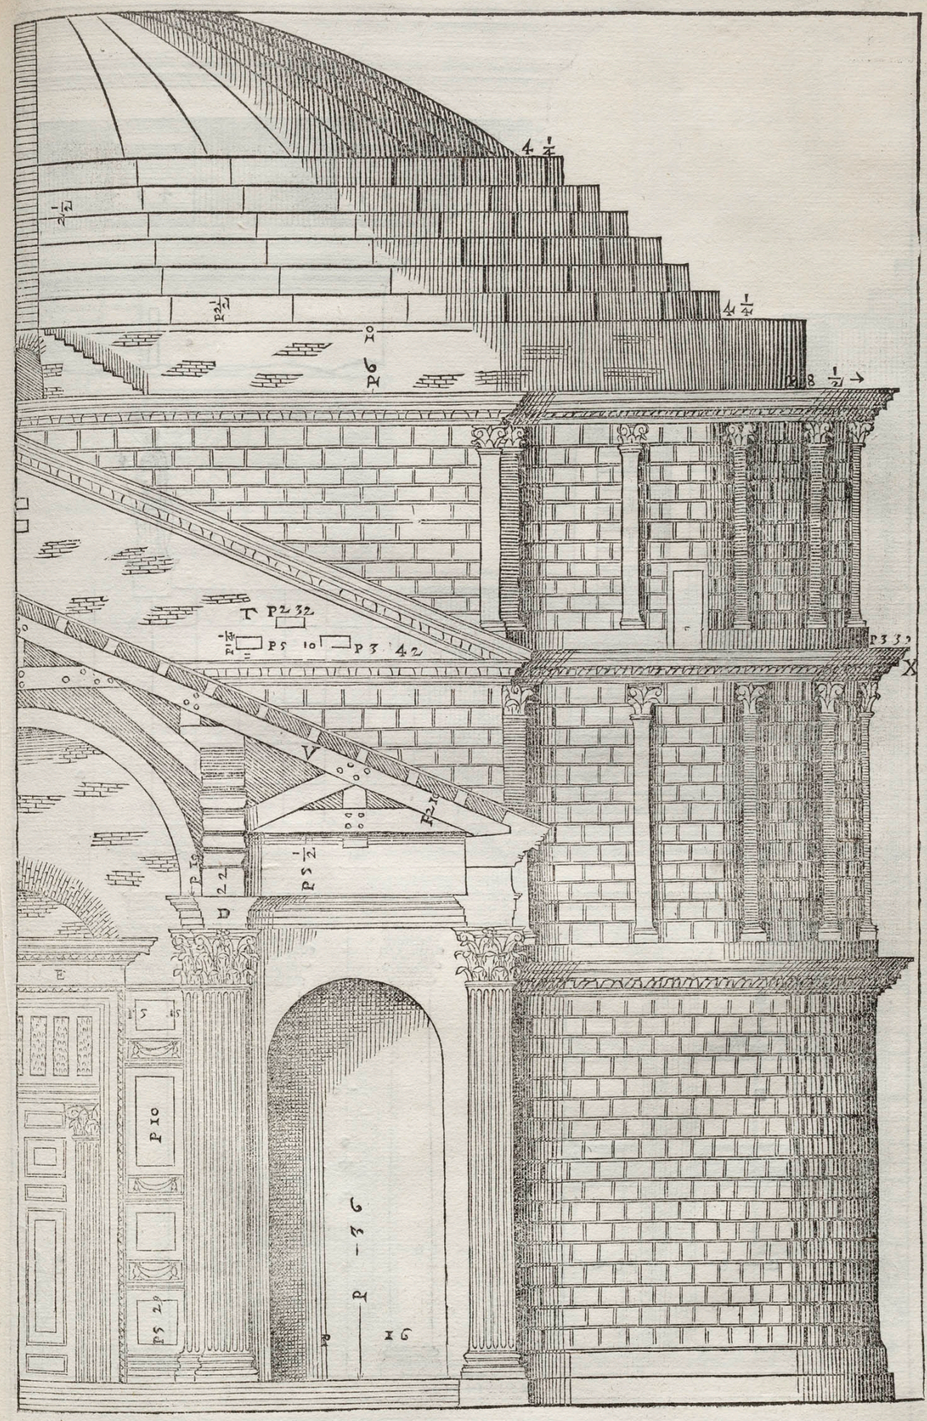
4 ½
P 2 ½
P 6
P 8 ½
T P 2 32
P 5 10
P 3 42
P 3 32
X
V
P 5 ½
P 2 2
D
E
P 10
P 5 2½
P 9 – 36
9 x